Doetinchemseweg 11 Doetinchem

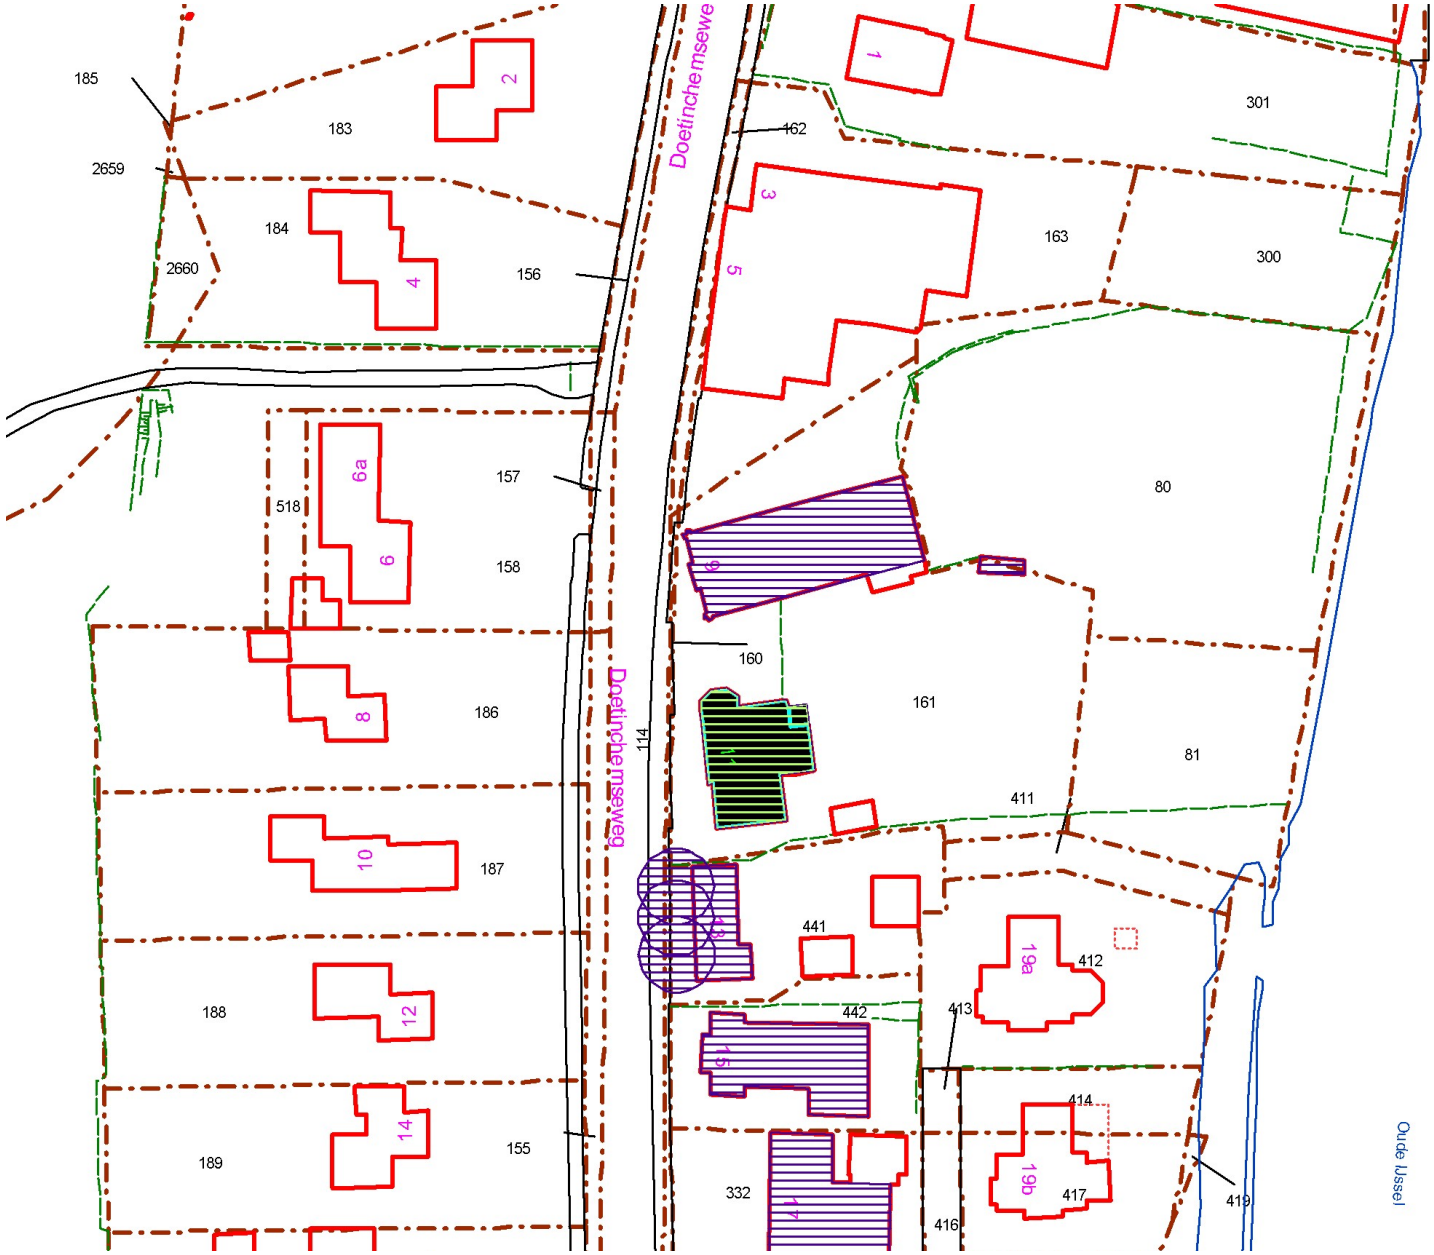

Schaal 1:1000