


Varsseveldseweg 273-275

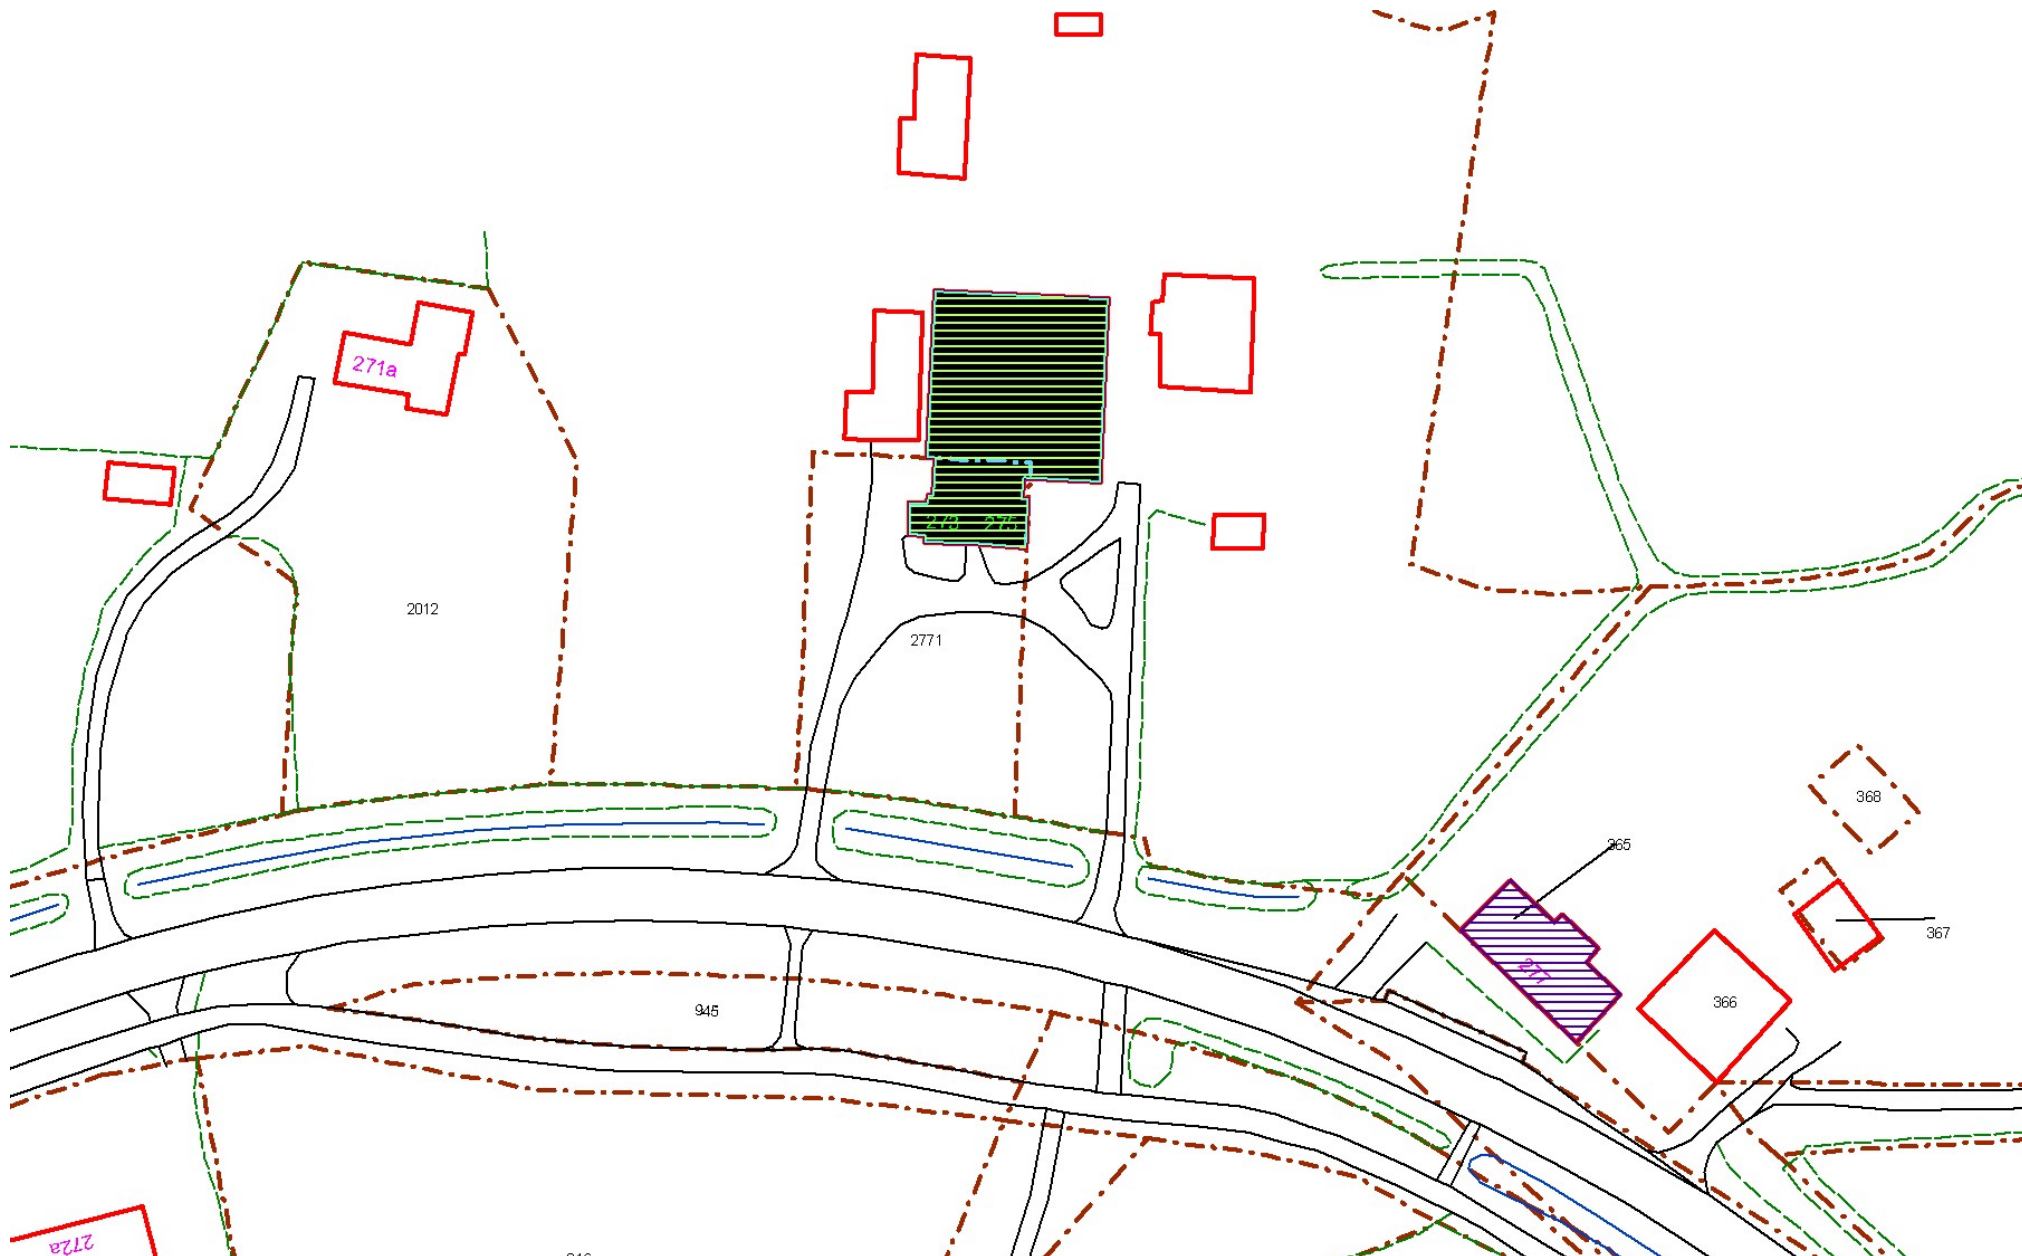

Schaal 1:1000